

現況

① 既存棟 1階玄関改装工事

②-1 (1期工事) 1期新築工事

②-2 2～4階 新築棟・既存棟通路接続工事


③ 既存棟 2～4階部分改装工事

工事期間

工事期間 令和5年10月～11月

工事期間 令和5年11月～令和6年4月

工事期間 令和6年4月～5月

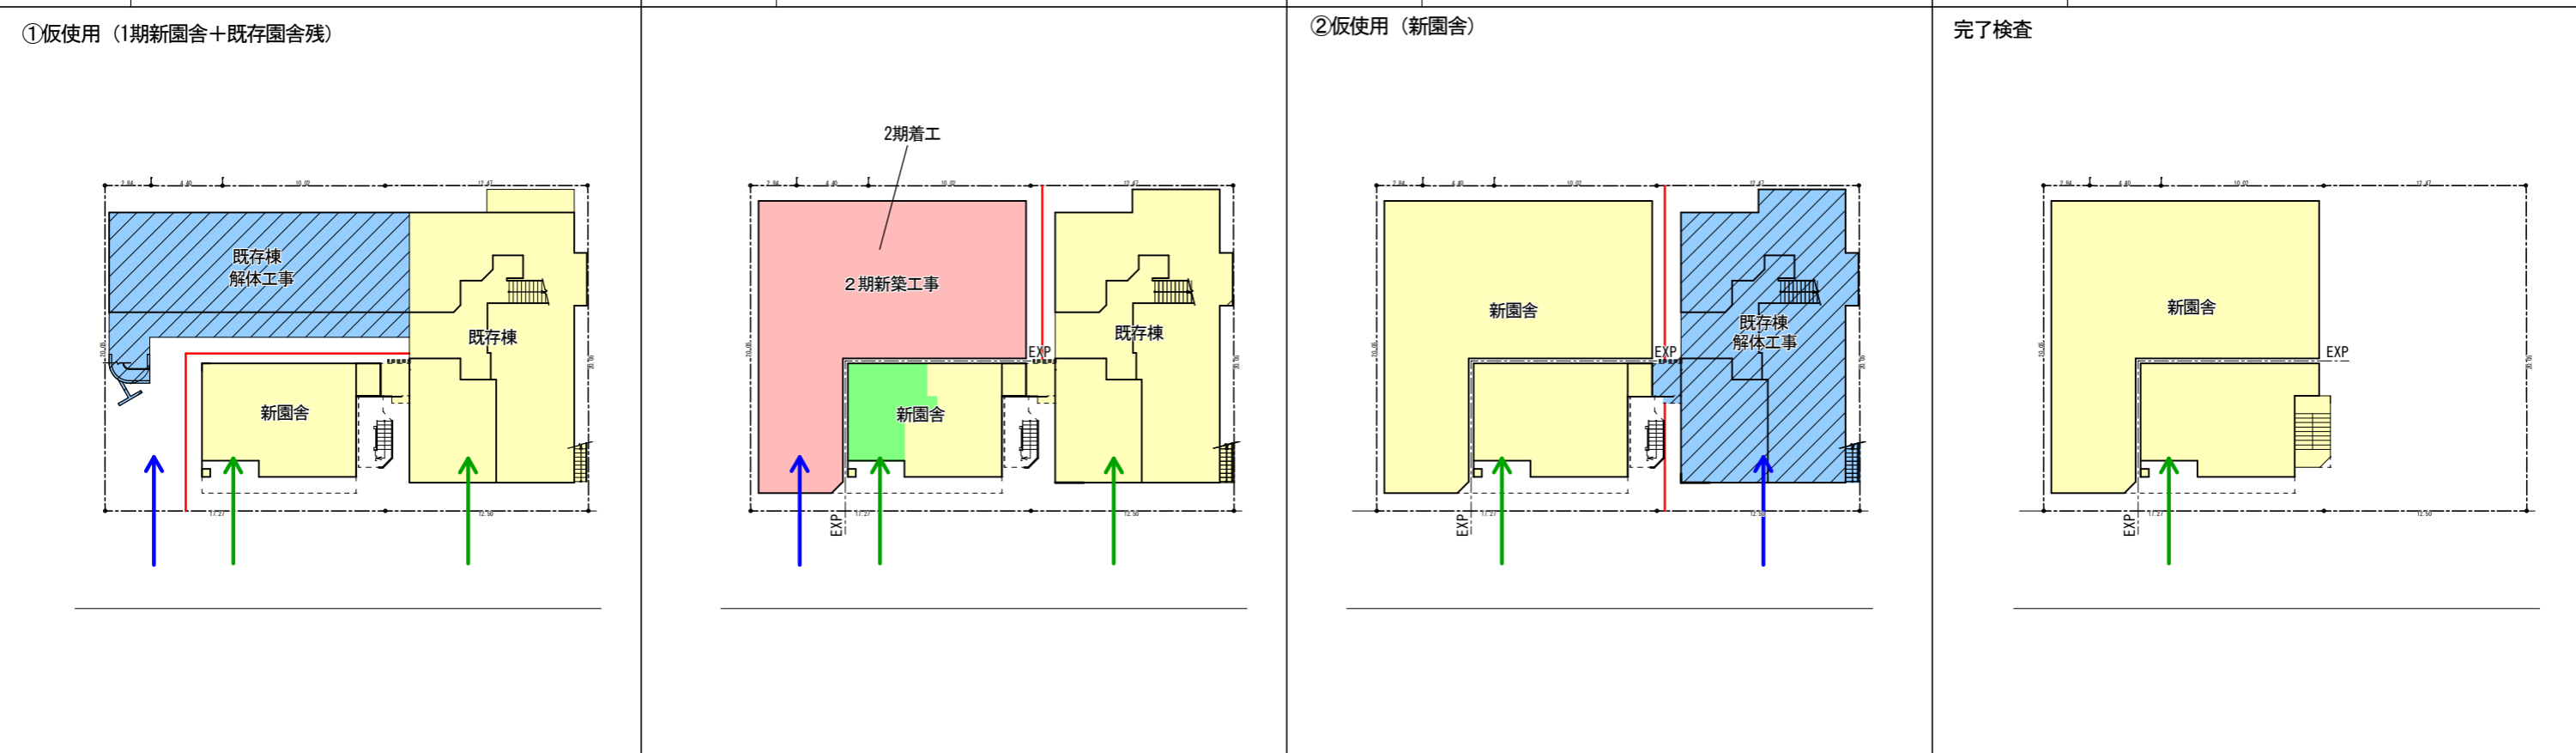

④ (2期工事) 既存棟 1期解体工事

⑤-1 (3期工事) 2期新築工事

⑤-2 1階改装工事

⑥ (4期工事) 既存棟 2期解体工事

⑦ 外構工事

⑧ 完成

工事期間 令和6年6月～令和6年9月

工事期間 令和6年10月～令和7年5月

工事期間 令和7年4月～5月

工事期間 令和7年6月～10月

工事期間 令和7年11月～12月

令和8年1月 完了検査

備考

詳細な工程および工事区画は、施工者と協議後決定します。

株式会社 A1・ID設計
ARCHITECTURE AS A IMAGINATIVE DOOR
1級建築士 井戸正 第180007号
豊中市東中内町13-23 ラ・マゾン103号
TEL: 06-6389-5820
FAX: 06-6389-5552

工事名称
太陽保育園改築工事

図面名称
工事進行概要

Date
22/08/**

Scale
1:400

Drawn
No

A-**